


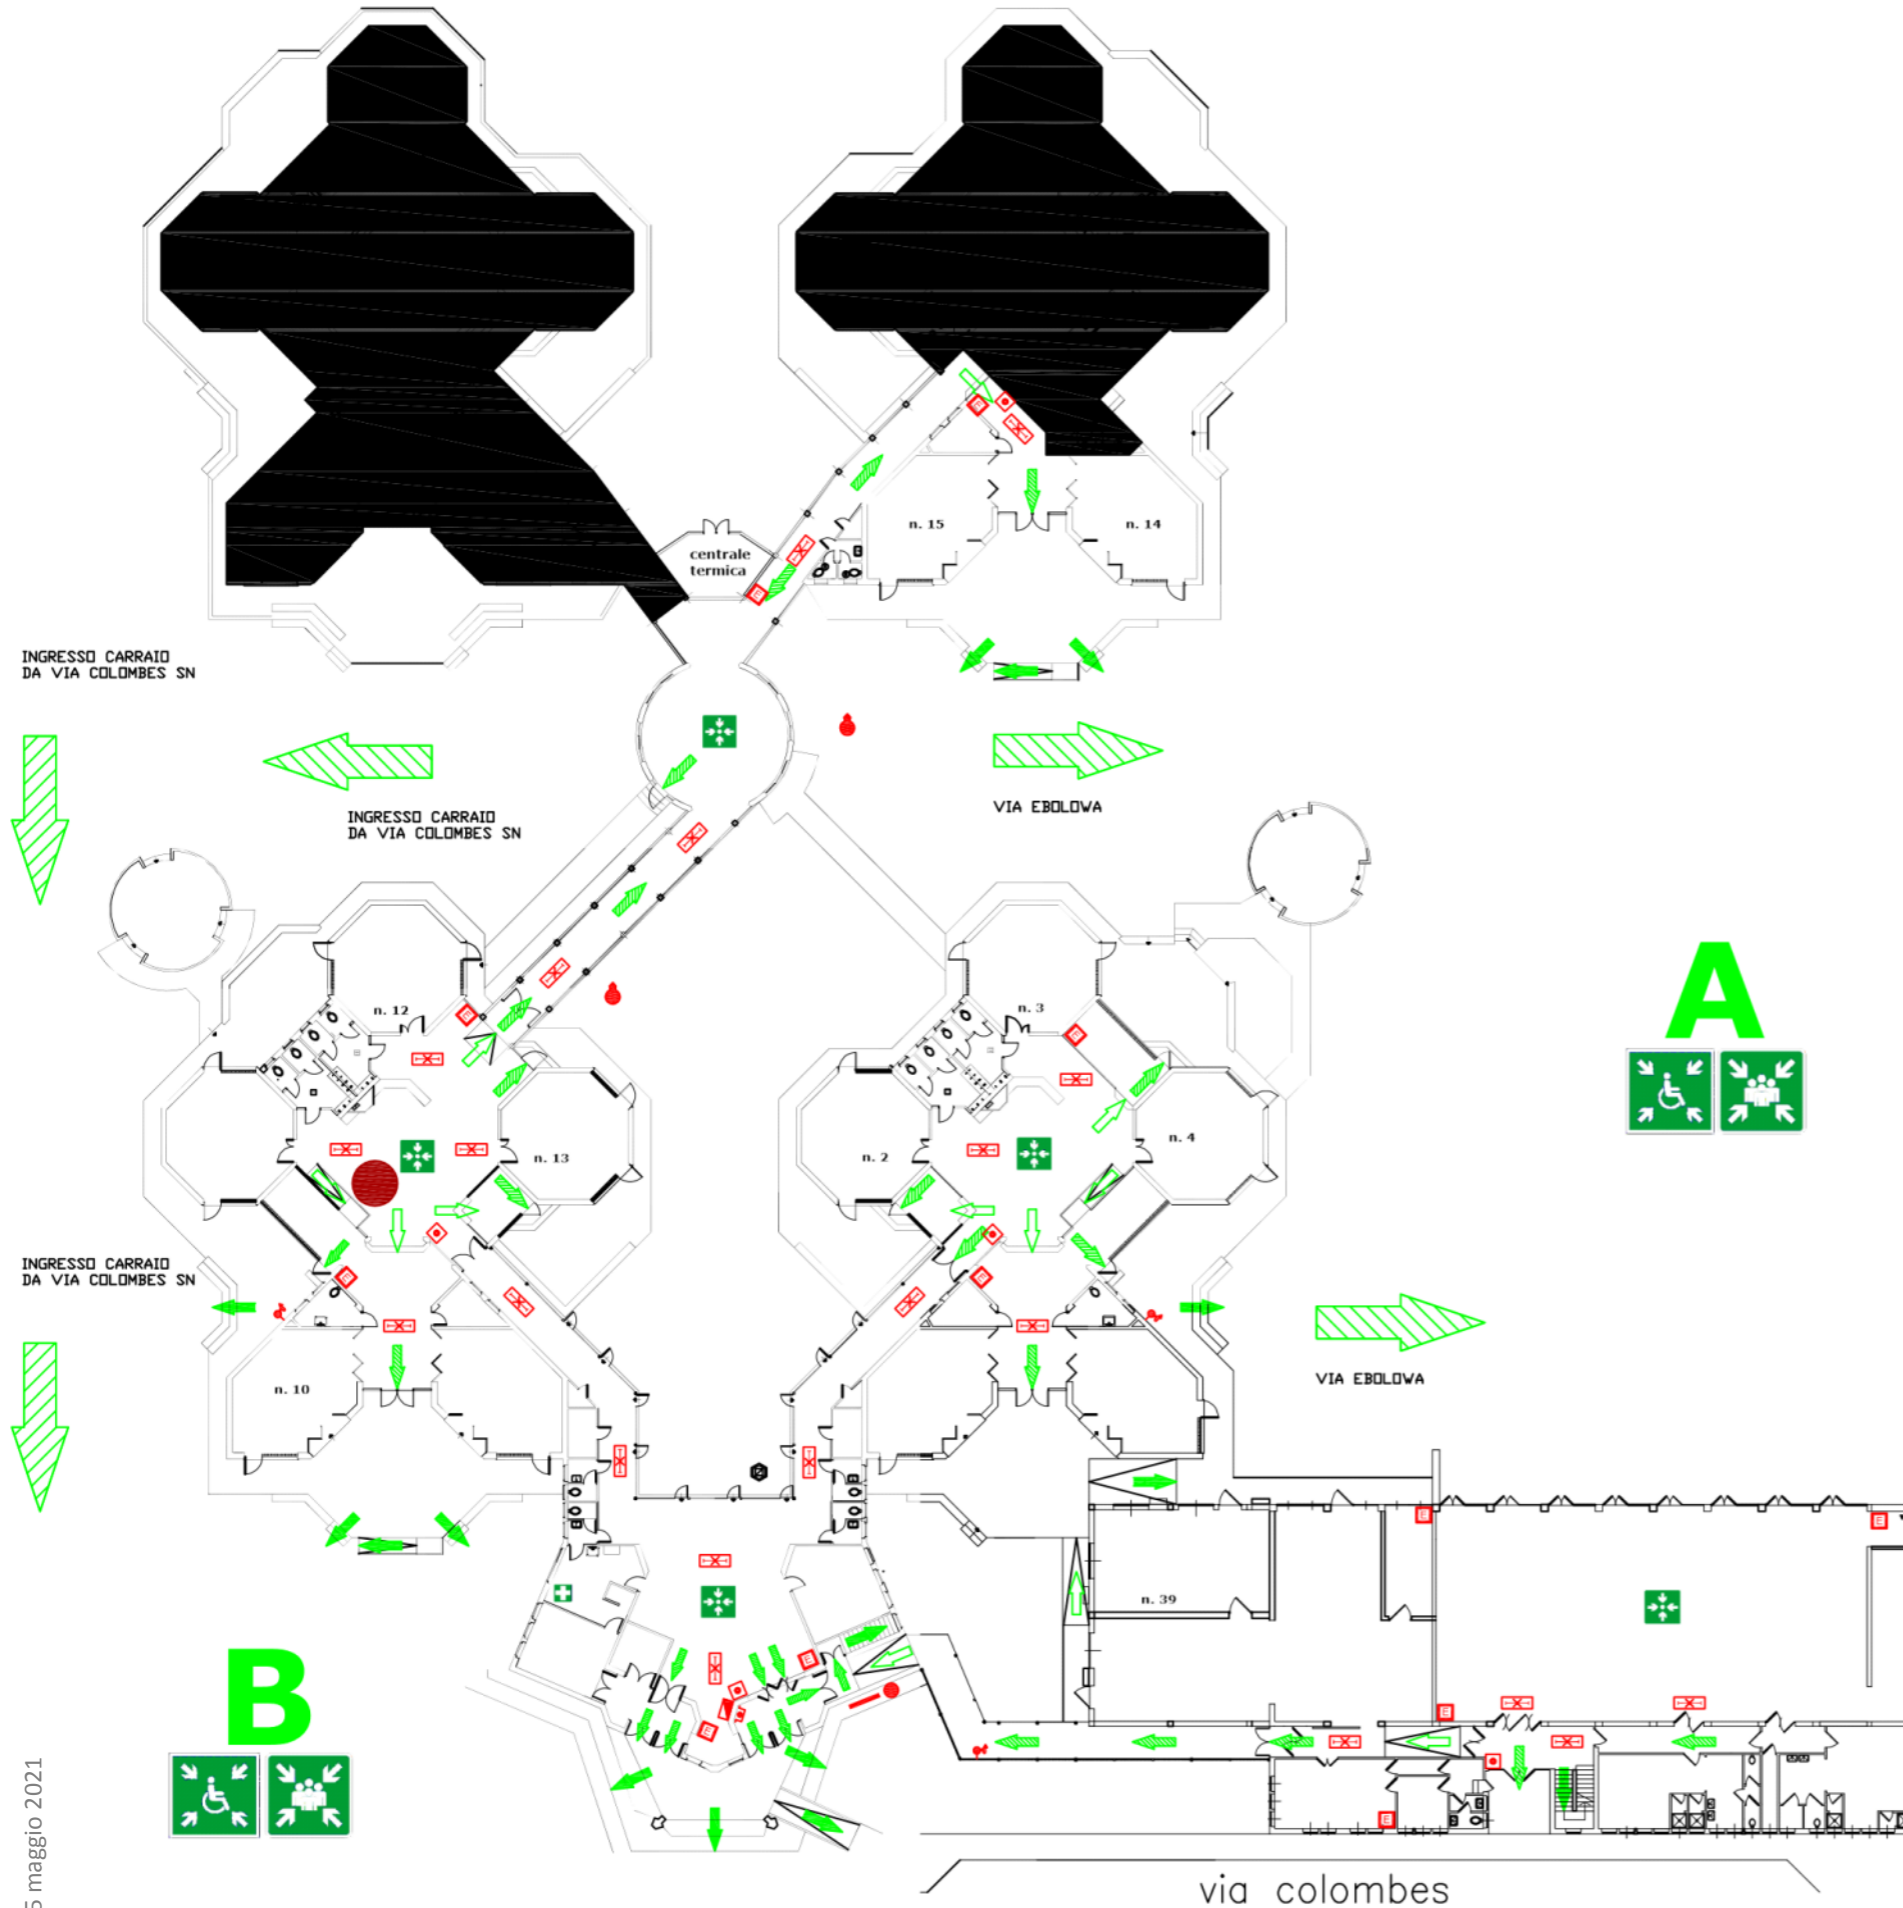


PIANO DELLE EMERGENZE

ICS "G. Pascoli" scuola primaria, via Colombes 18 Legnano MI _ piano terra



LEGENDA

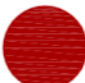-  PULSANTE SGANCIO EE
-  SIRENA ALLARME INCENDIO
-  PULSANTE ALLARME ANTINCENDIO
-  ESTINTORE
-  IDRANTE A MURO TIPO UNI 45
-  IDRANTE SOPRASUOLO UNI 70
-  ILLUMINAZIONE DI SICUREZZA S.E.
-  QUADRO ELETTRICO
-  IDRANTE A COLONNA
-  CASSETTA PRIMO SOCCORSO
-  PERCORSO DI USCITA VERSO IL BASSO
-  PERCORSO DI USCITA ORIZZONTALE
-  PERCORSO DI USCITA VERSO L'ALTO
-  PUNTO DI RACCOLTA INTERNO
-  PUNTO DI RACCOLTA DISABILITA'
-  PUNTO DI RACCOLTA ESTERNO
-  VOI SIETE QUI