


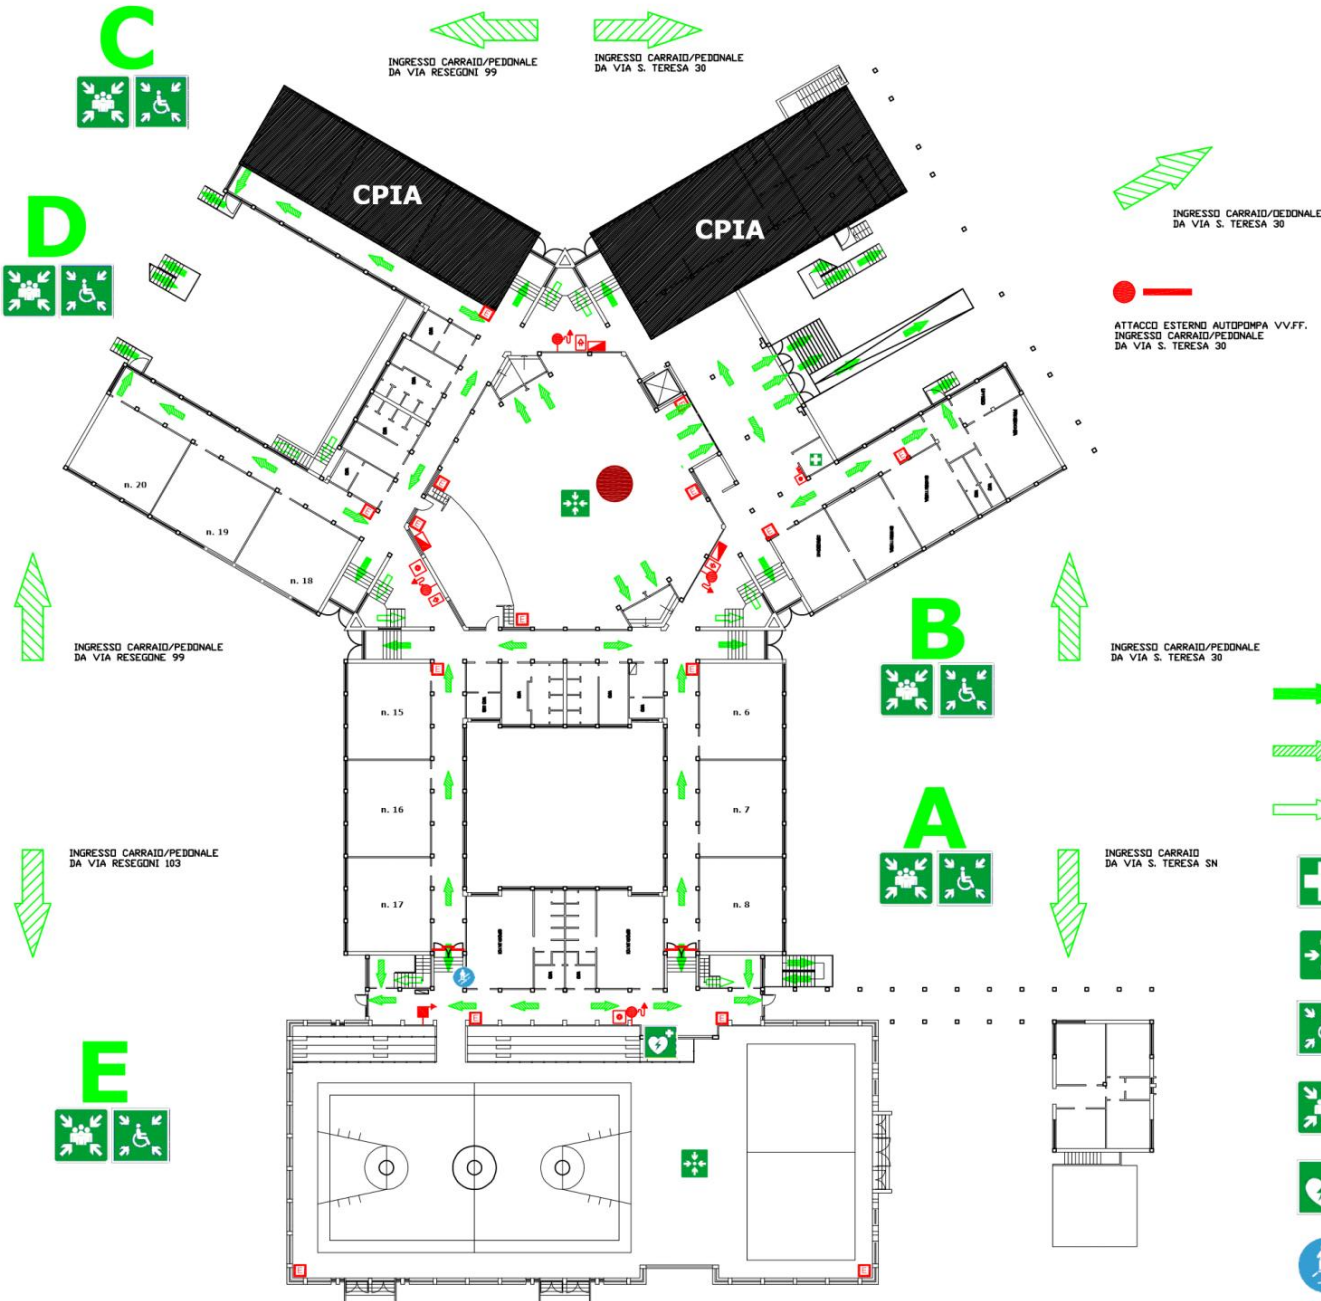



















# PIANO DELLE EMERGENZE

ICS "F. Tosi" scuola secondaria, via S. Teresa 30 Legnano MI \_ piano rialzato




## LEGENDA

-  PULSANTE SGANCIO EE
-  SIRENA ALLARME INCENDIO
-  PULSANTE ALLARME ANTINCENDIO
-  ESTINTORE
-  IDRANTE A MURO TIPO UNI 45
-  NASPO UNI 25
-  IDRANTE SOPRASUOLO UNI 70
-  ILLUMINAZIONE DI SICUREZZA S.E.
-  QUADRO ELETTRICO
-  PORTA TAGLIAFUOCO

-  PERCORSO DI USCITA VERSO IL BASSO
-  PERCORSO DI USCITA ORIZZONTALE
-  PERCORSO DI USCITA VERSO L'ALTO
-  CASSETTA DI PRIMO SOCCORSO
-  PUNTO DI RACCOLTA INTERNO
-  PUNTO DI RACCOLTA DISABILITA'
-  PUNTO DI RACCOLTA ESTERNO
-  DEFIBRILLATORE SEMIAUTOMATICO
-  MONTASCALE DISABILI
-  VOI SIETE QUI

# PIANO DELLE EMERGENZE

ICS "F. Tosi" scuola secondaria, via S. Teresa 30 Legnano MI \_ piano interrato

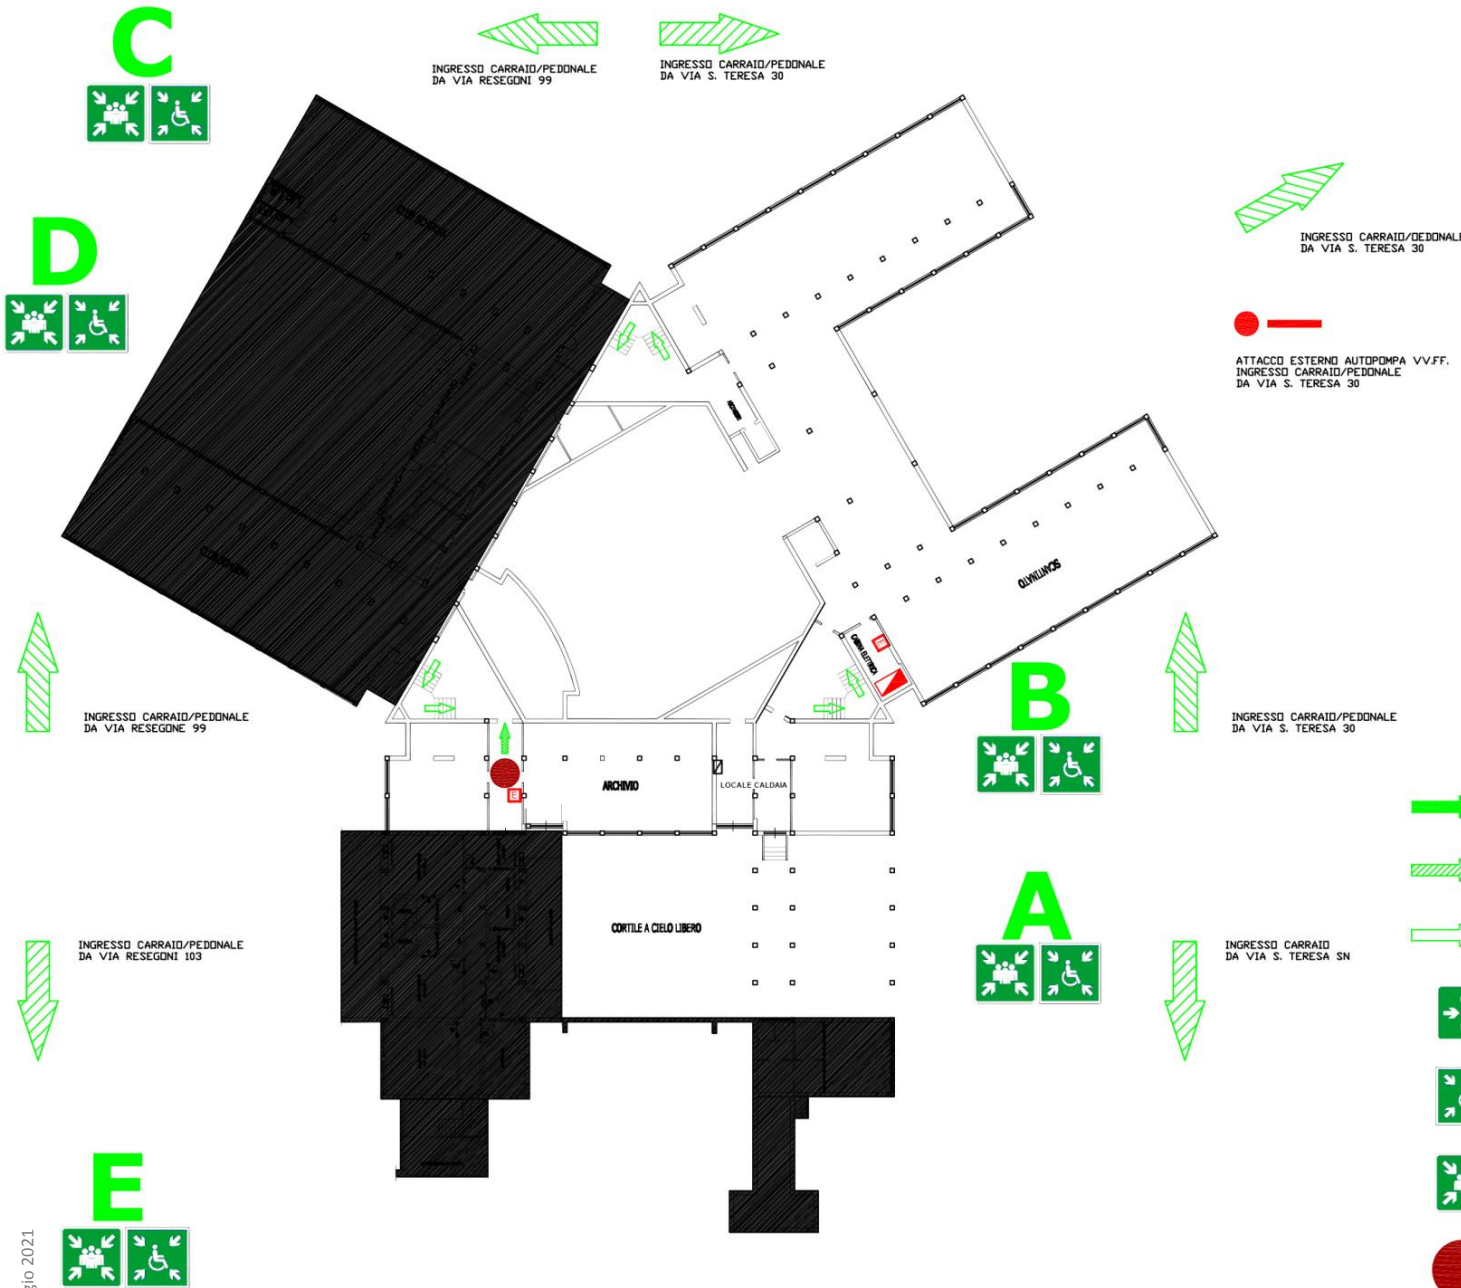


## LEGENDA

- PULSANTE SGANCIO EE
- SIRENA ALLARME INCENDIO
- PULSANTE ALLARME ANTINCENDIO
- ESTINTORE
- IDRANTE A MURO TIPO UNI 45
- IDRANTE SOPRASUOLO UNI 70
- ILLUMINAZIONE DI SICUREZZA S.E.
- QUADRO ELETTRICO
- PORTA TAGLIAFUOCO

- PERCORSO DI USCITA VERSO IL BASSO
- PERCORSO DI USCITA ORIZZONTALE
- PERCORSO DI USCITA VERSO L'ALTO
- PUNTO DI RACCOLTA INTERNO
- PUNTO DI RACCOLTA DISABILITA'
- PUNTO DI RACCOLTA ESTERNO
- VOI SIETE QUI

# PIANO DELLE EMERGENZE

ICS "F. Tosi" scuola secondaria, via S. Teresa 30 Legnano MI \_ piano primo

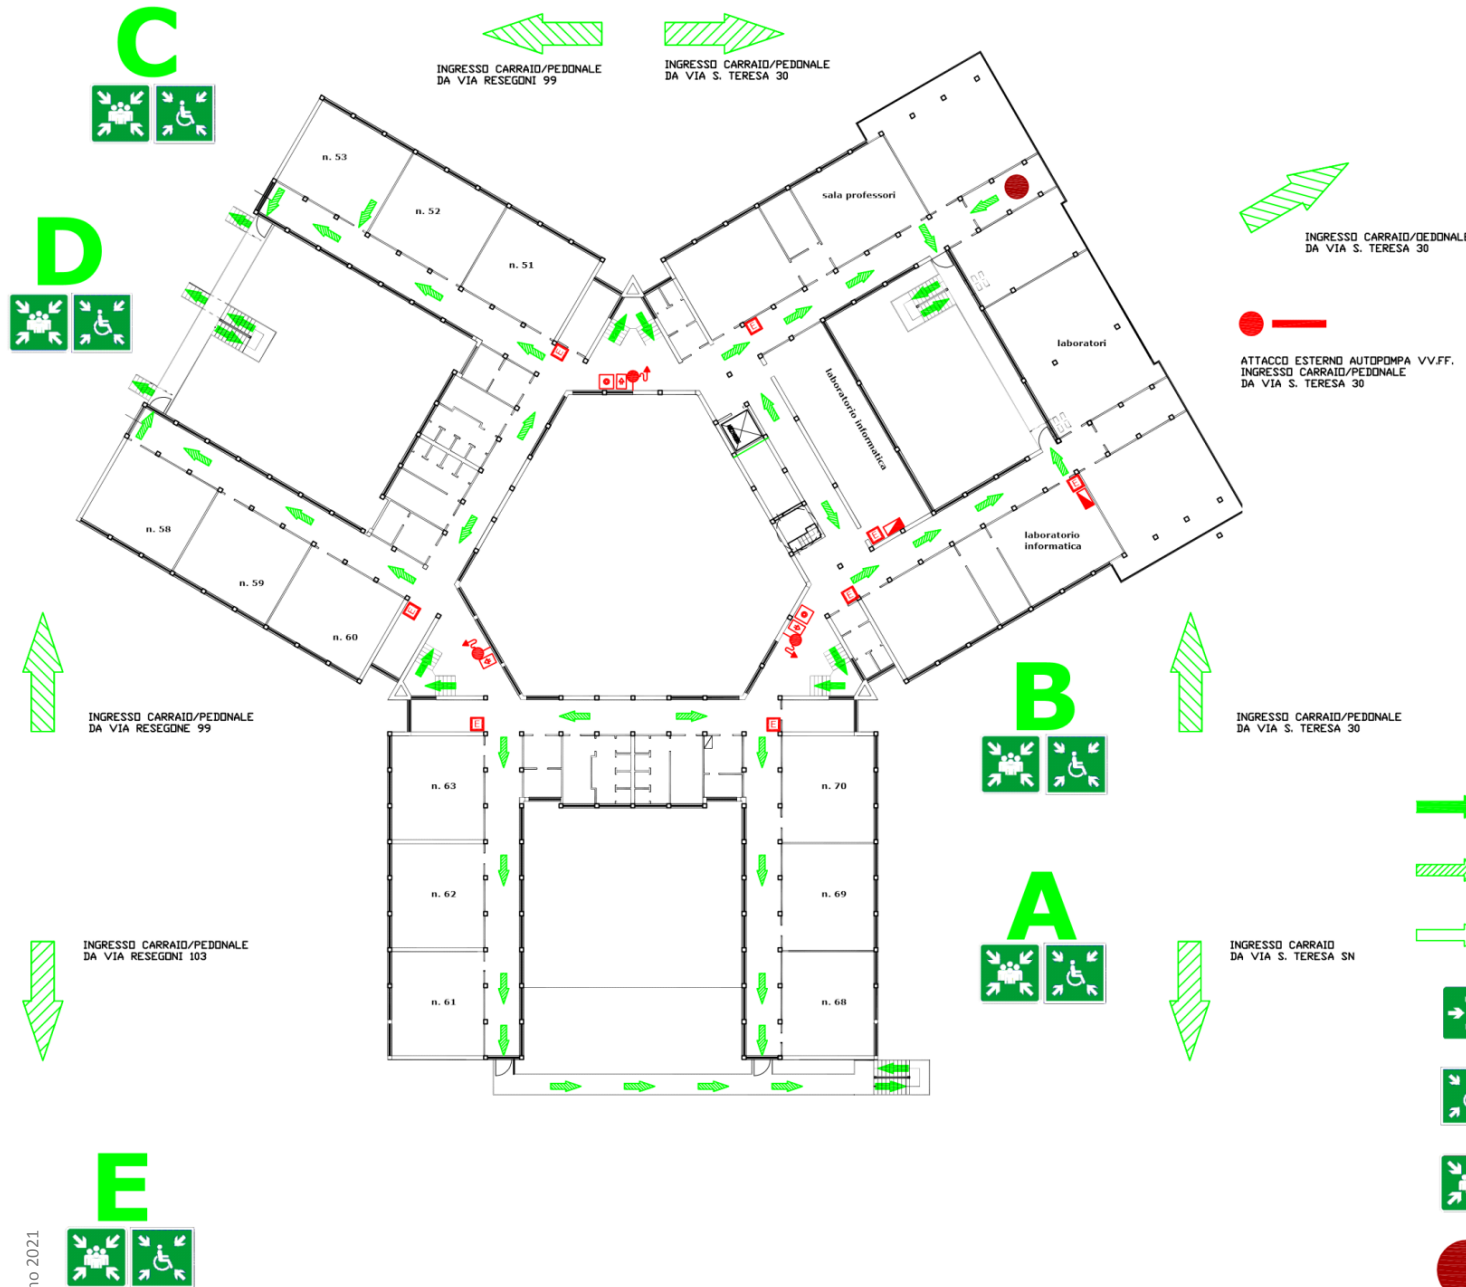

## LEGENDA

- PULSANTE SGANCIO EE
- SIRENA ALLARME INCENDIO
- PULSANTE ALLARME ANTINCENDIO
- ESTINTORE
- IDRANTE A MURO TIPO UNI 45
- IDRANTE SOPRASUOLO UNI 70
- ILLUMINAZIONE DI SICUREZZA S.E.
- QUADRO ELETTRICO
- PORTA TAGLIAFUOCO
- PERCORSO DI USCITA VERSO IL BASSO
- PERCORSO DI USCITA ORIZZONTALE
- PERCORSO DI USCITA VERSO L'ALTO
- PUNTO DI RACCOLTA INTERNO
- PUNTO DI RACCOLTA DISABILITA'
- PUNTO DI RACCOLTA ESTERNO
- VOI SIETE QUI