


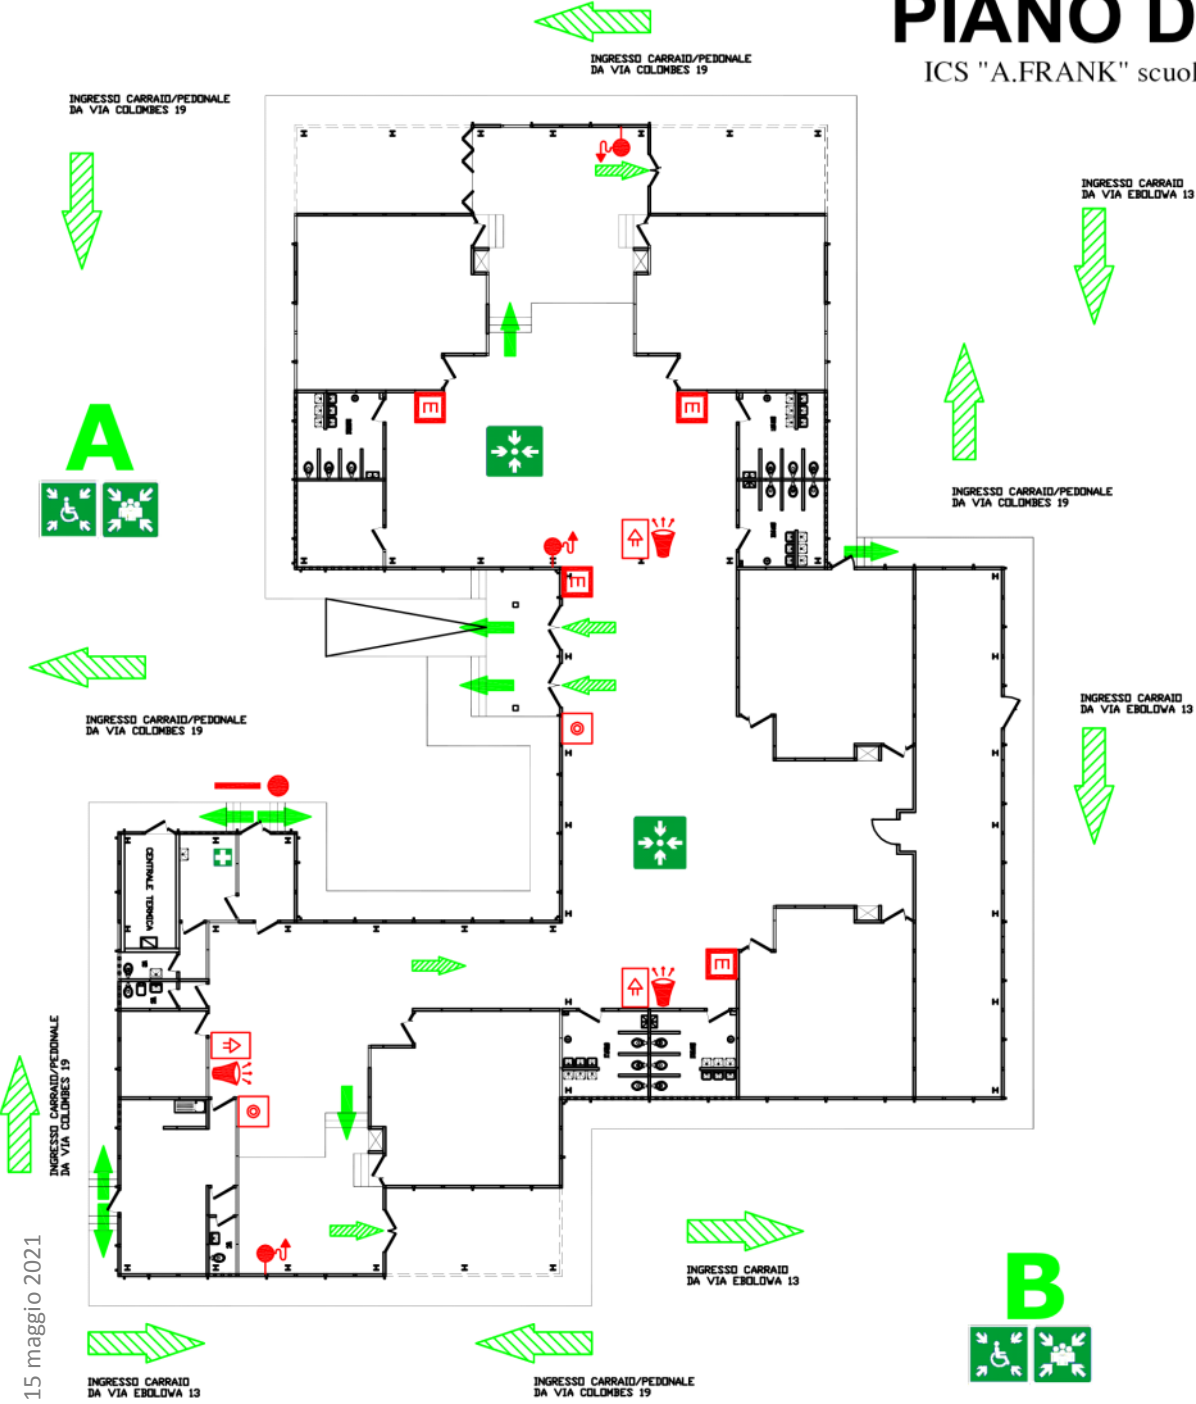














# PIANO DELLE EMERGENZE

ICS "A.FRANK" scuola primaria, via Colombes 19 Legnano MI \_ piano terra



## LEGENDA

-  PROIETTORE DI SUONO
-  SIRENA ALLARME INCENDIO
-  PULSANTE ALLARME ANTINCENDIO
-  ESTINTORE
-  IDRANTE A MURO TIPO UNI 45
-  IDRANTE SOPRASUOLO UNI 70
-  ILLUMINAZIONE DI SICUREZZA S.E.
-  QUADRO ELETTRICO
-  CASSETTA PRIMO SOCCORSO

-  PERCORSO DI USCITA VERSO IL BASSO
-  PERCORSO DI USCITA ORIZZONTALE
-  PUNTO DI RACCOLTA INTERNO
-  PUNTO DI RACCOLTA DISABILITA'
-  PUNTO DI RACCOLTA ESTERNO
-  VOI SIETE QUI