


PLANIMETRIE DI EVACUAZIONE:

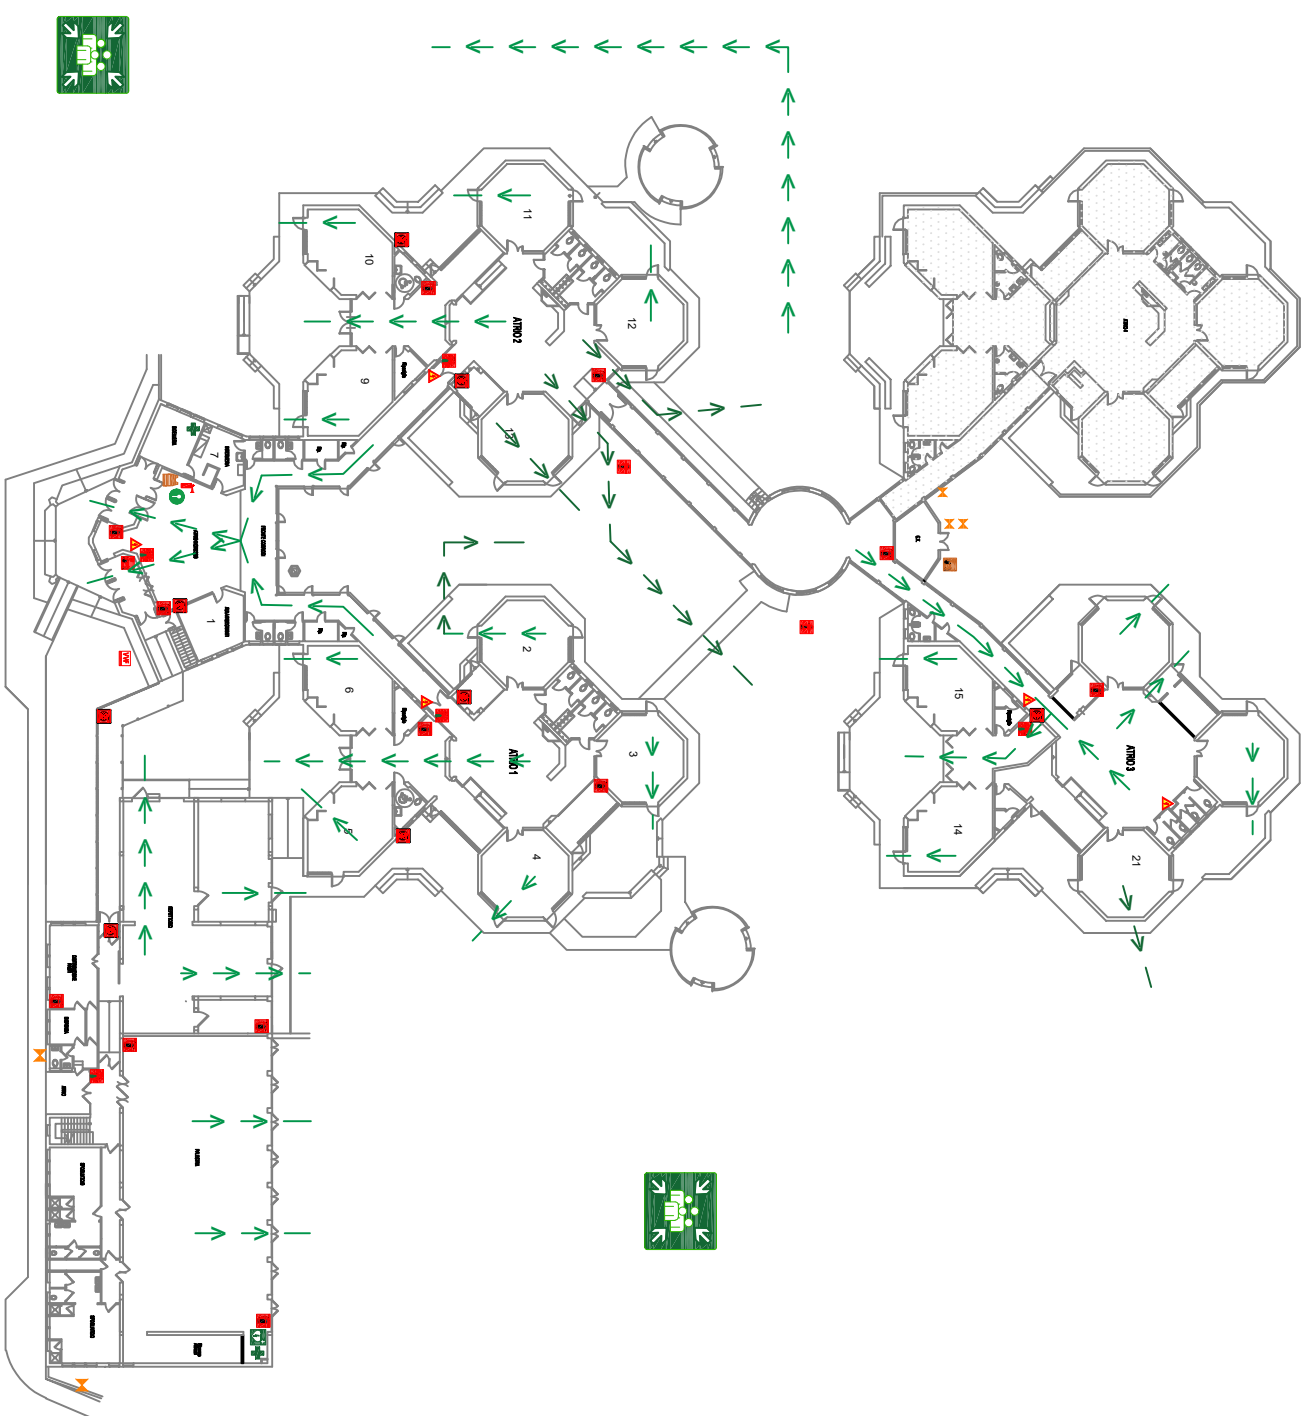

NUMERO DI EMERGENZA:
112

LEGENDA	
	CENTRALE E ALLARME ANTINCENDIO
	PUNTO DI RACCOLTA (LUOGO SICURO)
	PERCORSO DI ESODO
	D.A.E.
	CASSETTA DI PRIMO SOCCORSO
	AREA STAZIONAMENTO PROVVISORIO DISABILI
	VALVOLA CHIUSURA METANO
	INTERRUTTORE ELETTRICO GENERALE CENTRALE T/CUCINA
	CHIAVE APERTURA CANCELLI
	TELEFONODI EMERGENZA
	SIRENA MANUALE DI ALLARME
	PORTA REI (TAGLIAFUOCO)
	VOI SIETE QUI
INCENDIO	
I COMPONENTI DELLA SQUADRA ANTINCENDIO VERIFICANO LA PORTATA DELL'INCENDIO. QUINDI:	
- Avviano l'evacuazione e ne gestiscono le fasi come descritte nel piano di emergenza	
- se possibile intervengono con gli estintori	
- chiamano le squadre di emergenza esterne (112)	
EMERGENZE	
Nel caso si verificano altri tipi di emergenze (infortuni, sversamenti liquidi inquinanti, allagamenti, blocco ascensori,), comunicare l'accaduto agli addetti antincendio o primo soccorso ed attenersi alle loro indicazioni	
EVACUAZIONE	
SE SENTI IL SEGNALE DI EVACUAZIONE:	
- Interrompi qualsiasi attività, lascia il recupero di oggetti personali	
- dirigiti verso il punto di raccolta prestabilito, rispetta le istruzioni impartite dai componenti della squadra antincendio	
- Non utilizzare l'ascensore, o altri impianti di sollevamento	
IC MANZONI, LEGNANO	
PASCOLI	
PIANO TERRA	
DATA REVISIONE: 3/11/2025 (v19sa17)	
STUDIO ASSOCIATO	
LA TUA SCUOLA PER SICUREZZA E PRIVACY.	
Valutazione dei rischi, protezione dati, progettazione antincendio, formazione	
Ing. Marco Piatì	
sede : Sarnatele, via del Carro 14B	
tel. : 347/8297938	

IL PRESENTE ELABORATO HA VALIDITA' ESCLUSIVA PER LE SOLE ATTIVITA' SCOLASTICHE