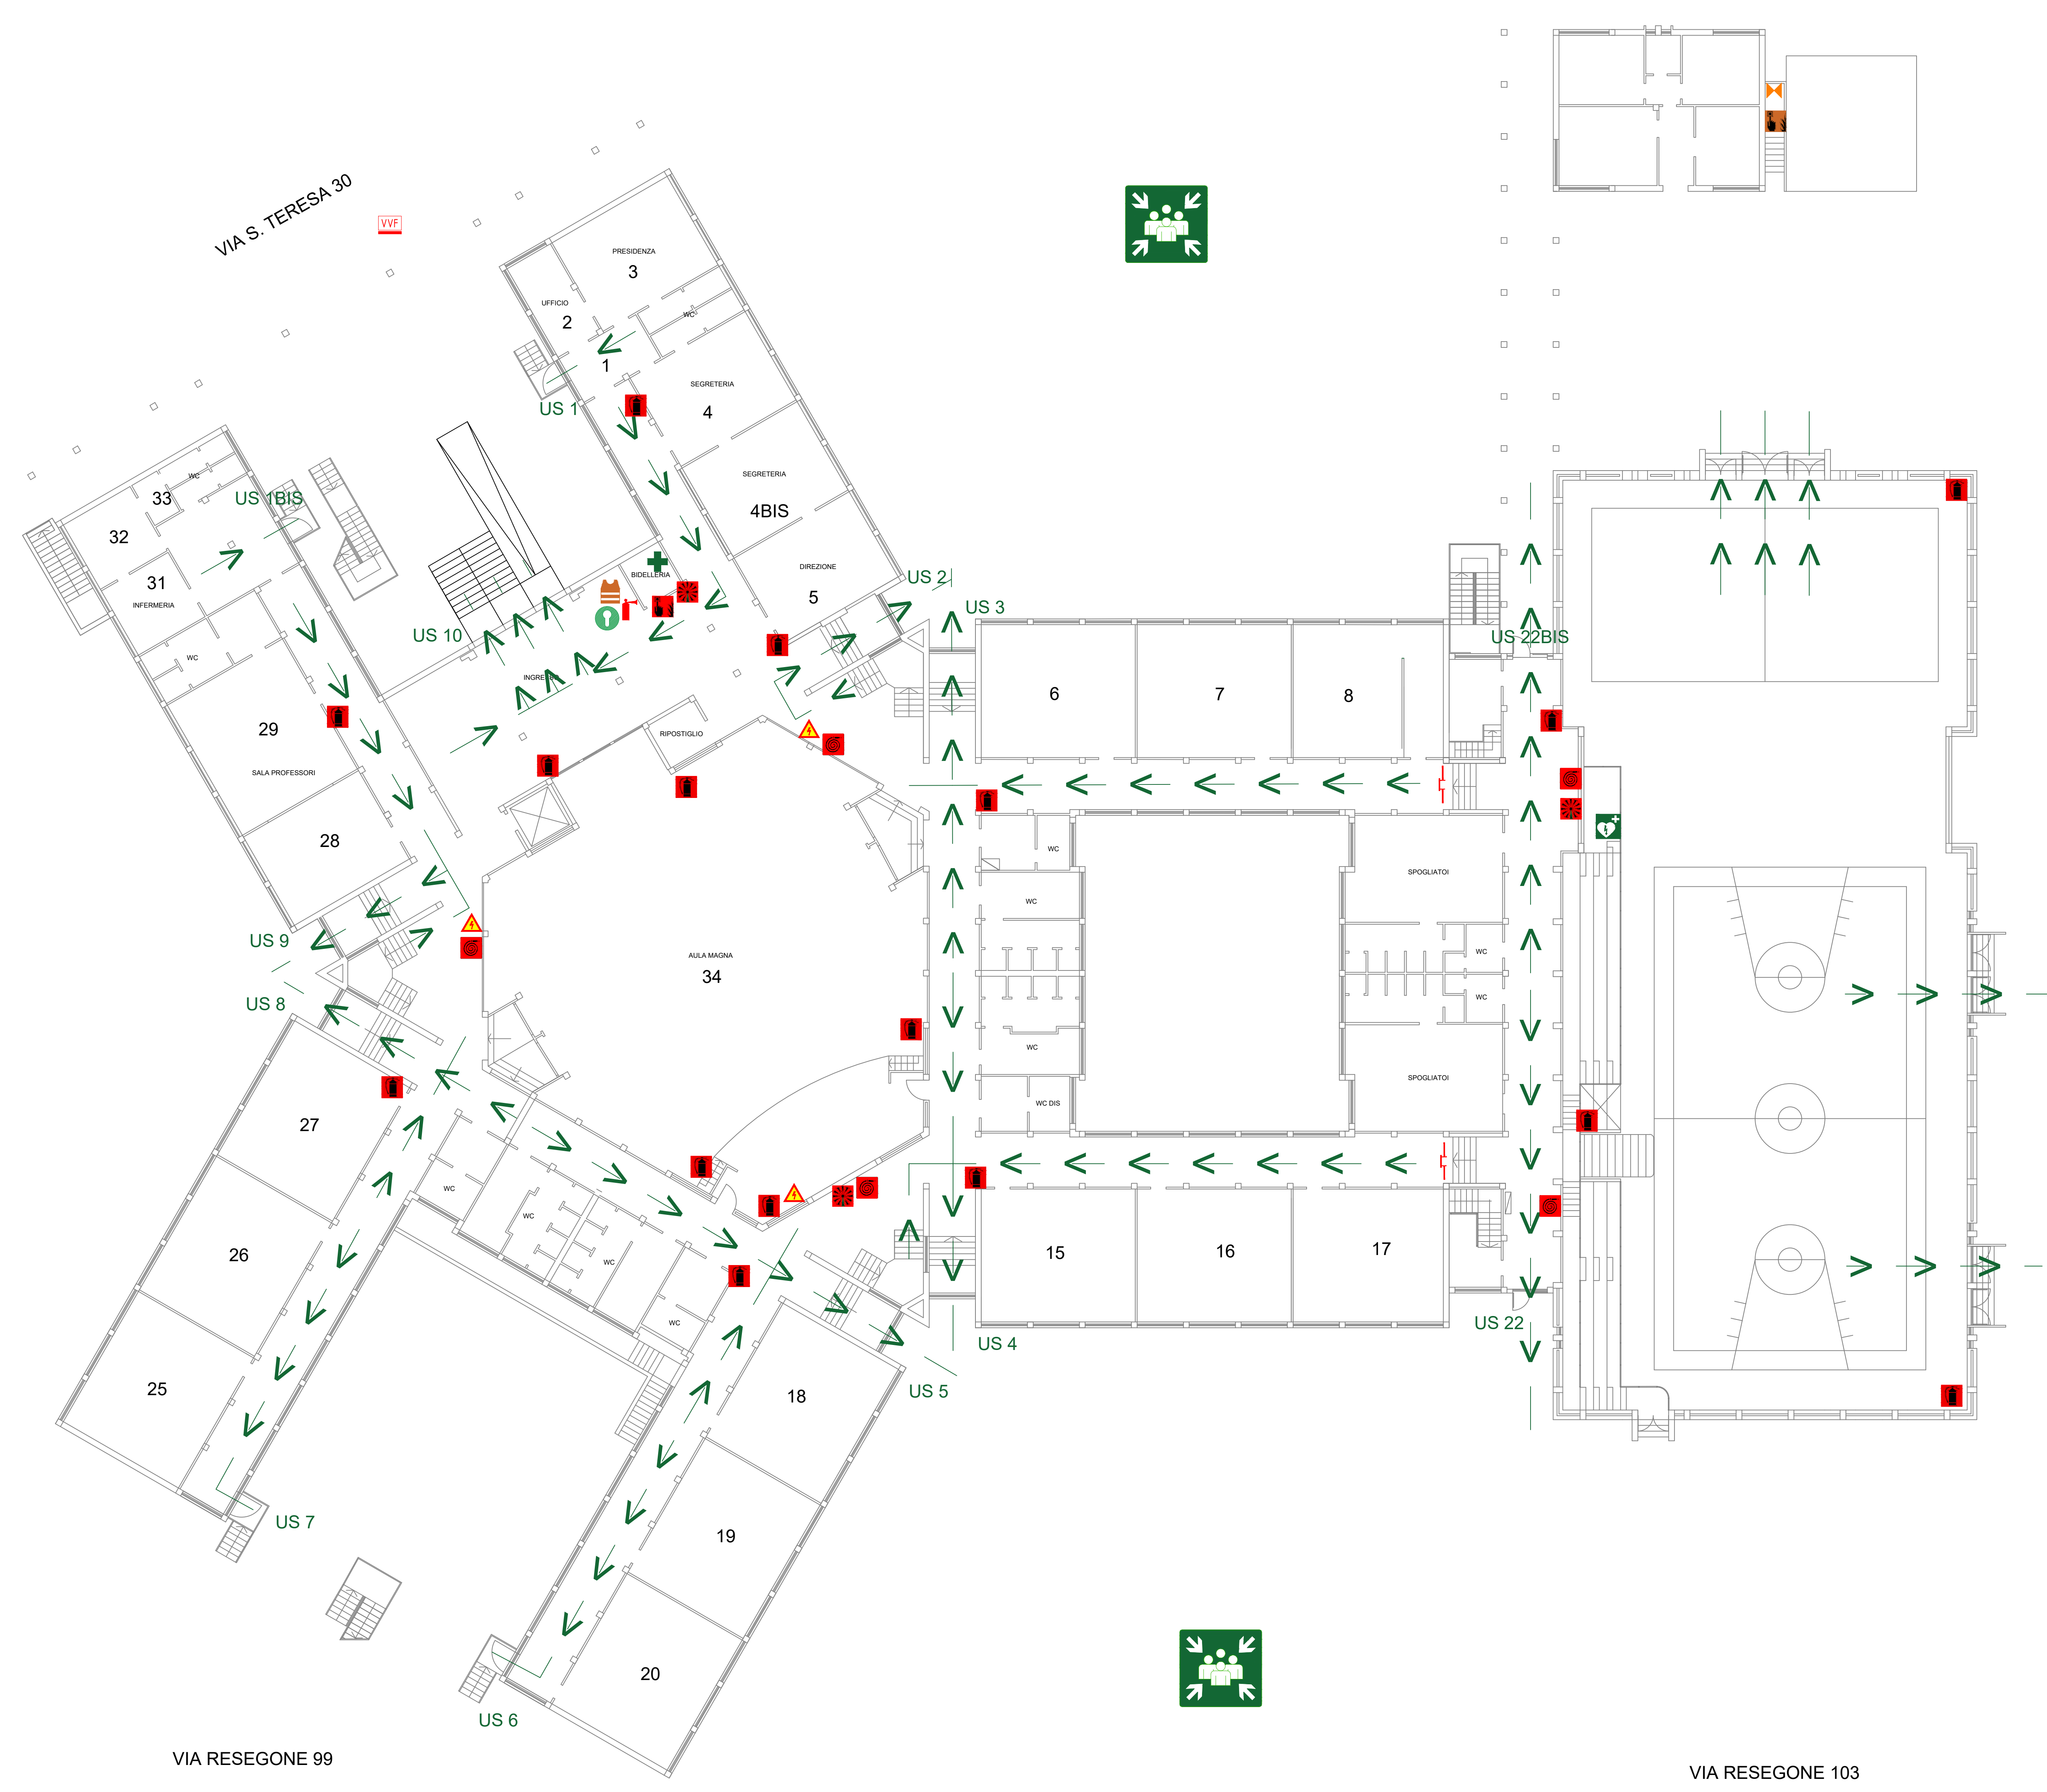


PLANIMETRIE DI EVACUAZIONE:

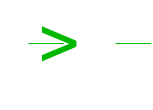
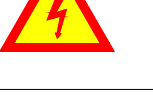
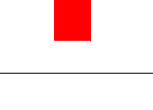


IL PRESENTE ELABORATO HA VALIDITA' ESCLUSIVA PER LE SOLE ATTIVITA' SCOLASTICHE



NUMERO DI EMERGENZA:  
112

LEGENDA

|                                                                                     |                                 |                                                                                     |                                                    |
|-------------------------------------------------------------------------------------|---------------------------------|-------------------------------------------------------------------------------------|----------------------------------------------------|
|  | CENTRALE ALLARME ANTINCENDIO    |  | PUNTO DI RACCOLTA (LUOGO SICURO)                   |
|  | PULSANTE ALLARME ANTINCENDIO    |  | PERCORSO DI ESODO                                  |
|  | INTERRUTTORE ELETTRICO GENERALE |  | D.A.E.                                             |
|  | ESTINTORE                       |  | CASSETTA DI PRIMO SOCCORSO                         |
|  | IDRANTE/NASPO                   |  | AREA STAZIONAMENTO PROVVISORIO DISABILI            |
|  | COLONNINA IDRANTE               |  | VALVOLA CHIUSURA METANO                            |
|  | ATTACCO MANDATA AUTOPOMPA VVF   |  | INTERRUTTORE ELETTRICO GENERALE CENTRALE T./CUCINA |
|  | QUADRO ELETTRICO                |  | CHIAVE APERTURA CANCELLI                           |
|  | VALVOLA CHIUSURA ACQUA          |  | TELEFONO DI EMERGENZA                              |
|  | GILET AD ALTA VISIBILITA'       |  | SIRENA MANUALE DI ALLARME                          |
|  | CENTRO GESTIONE EMERGENZE       |  | PORTA REI (TAGLIAFUOCO)                            |
|                                                                                     |                                 |  | VOI SIETE QUI                                      |

INCENDIO

I COMPONENTI DELLA SQUADRA ANTINCENDIO VERIFICANO LA PORTATA DELL'INCENDIO, QUINDI:

- Avviano l'evacuazione e ne gestiscono le fasi come descritte nel piano di emergenza
- se possibile intervengono con gli estintori
- chiamano le squadre di emergenza esterne (112)

EMERGENZE

Nel caso si verificano altri tipi di emergenze (infortuni, sversamenti liquidi inquinanti, allagamenti, blocco ascensori, ....) , comunicare l'accaduto agli addetti antincendio o primo soccorso ed attenersi alle loro indicazioni

EVACUAZIONE

SE SENTI IL SEGNALE DI EVACUAZIONE:

- Interrompi qualsiasi attività, tralascia il recupero di oggetti personali
- dirigiti verso il punto di raccolta prestabilito, rispetta le istruzioni impartite dai componenti della squadra antincendio
- Non utilizzare l'ascensore, o altri impianti di sollevamento

IC MANZONI, LEGNANO

TOSI

PIANO TERRA

DATA REVISIONE: 27/3/2024 (v19sai7)

STUDIO ASSOCIATO

81 LA TUA SCUOLA PER SICUREZZA E PRIVACY.



Valutazione dei rischi, protezione dati, progettazione antincendio, formazione

ing. Marco Piatti

sede : Samarate, via del Carro 14B

tel : 347/8297938